**REMS-MURR-KREIS**
**STADT WINNENDEN**
**GEMARKUNG WINNENDEN**

# LAGEPLAN

ZEICHNERISCHER TEIL ZUM
BAUANTRAG (§ 4 LBO VVO )

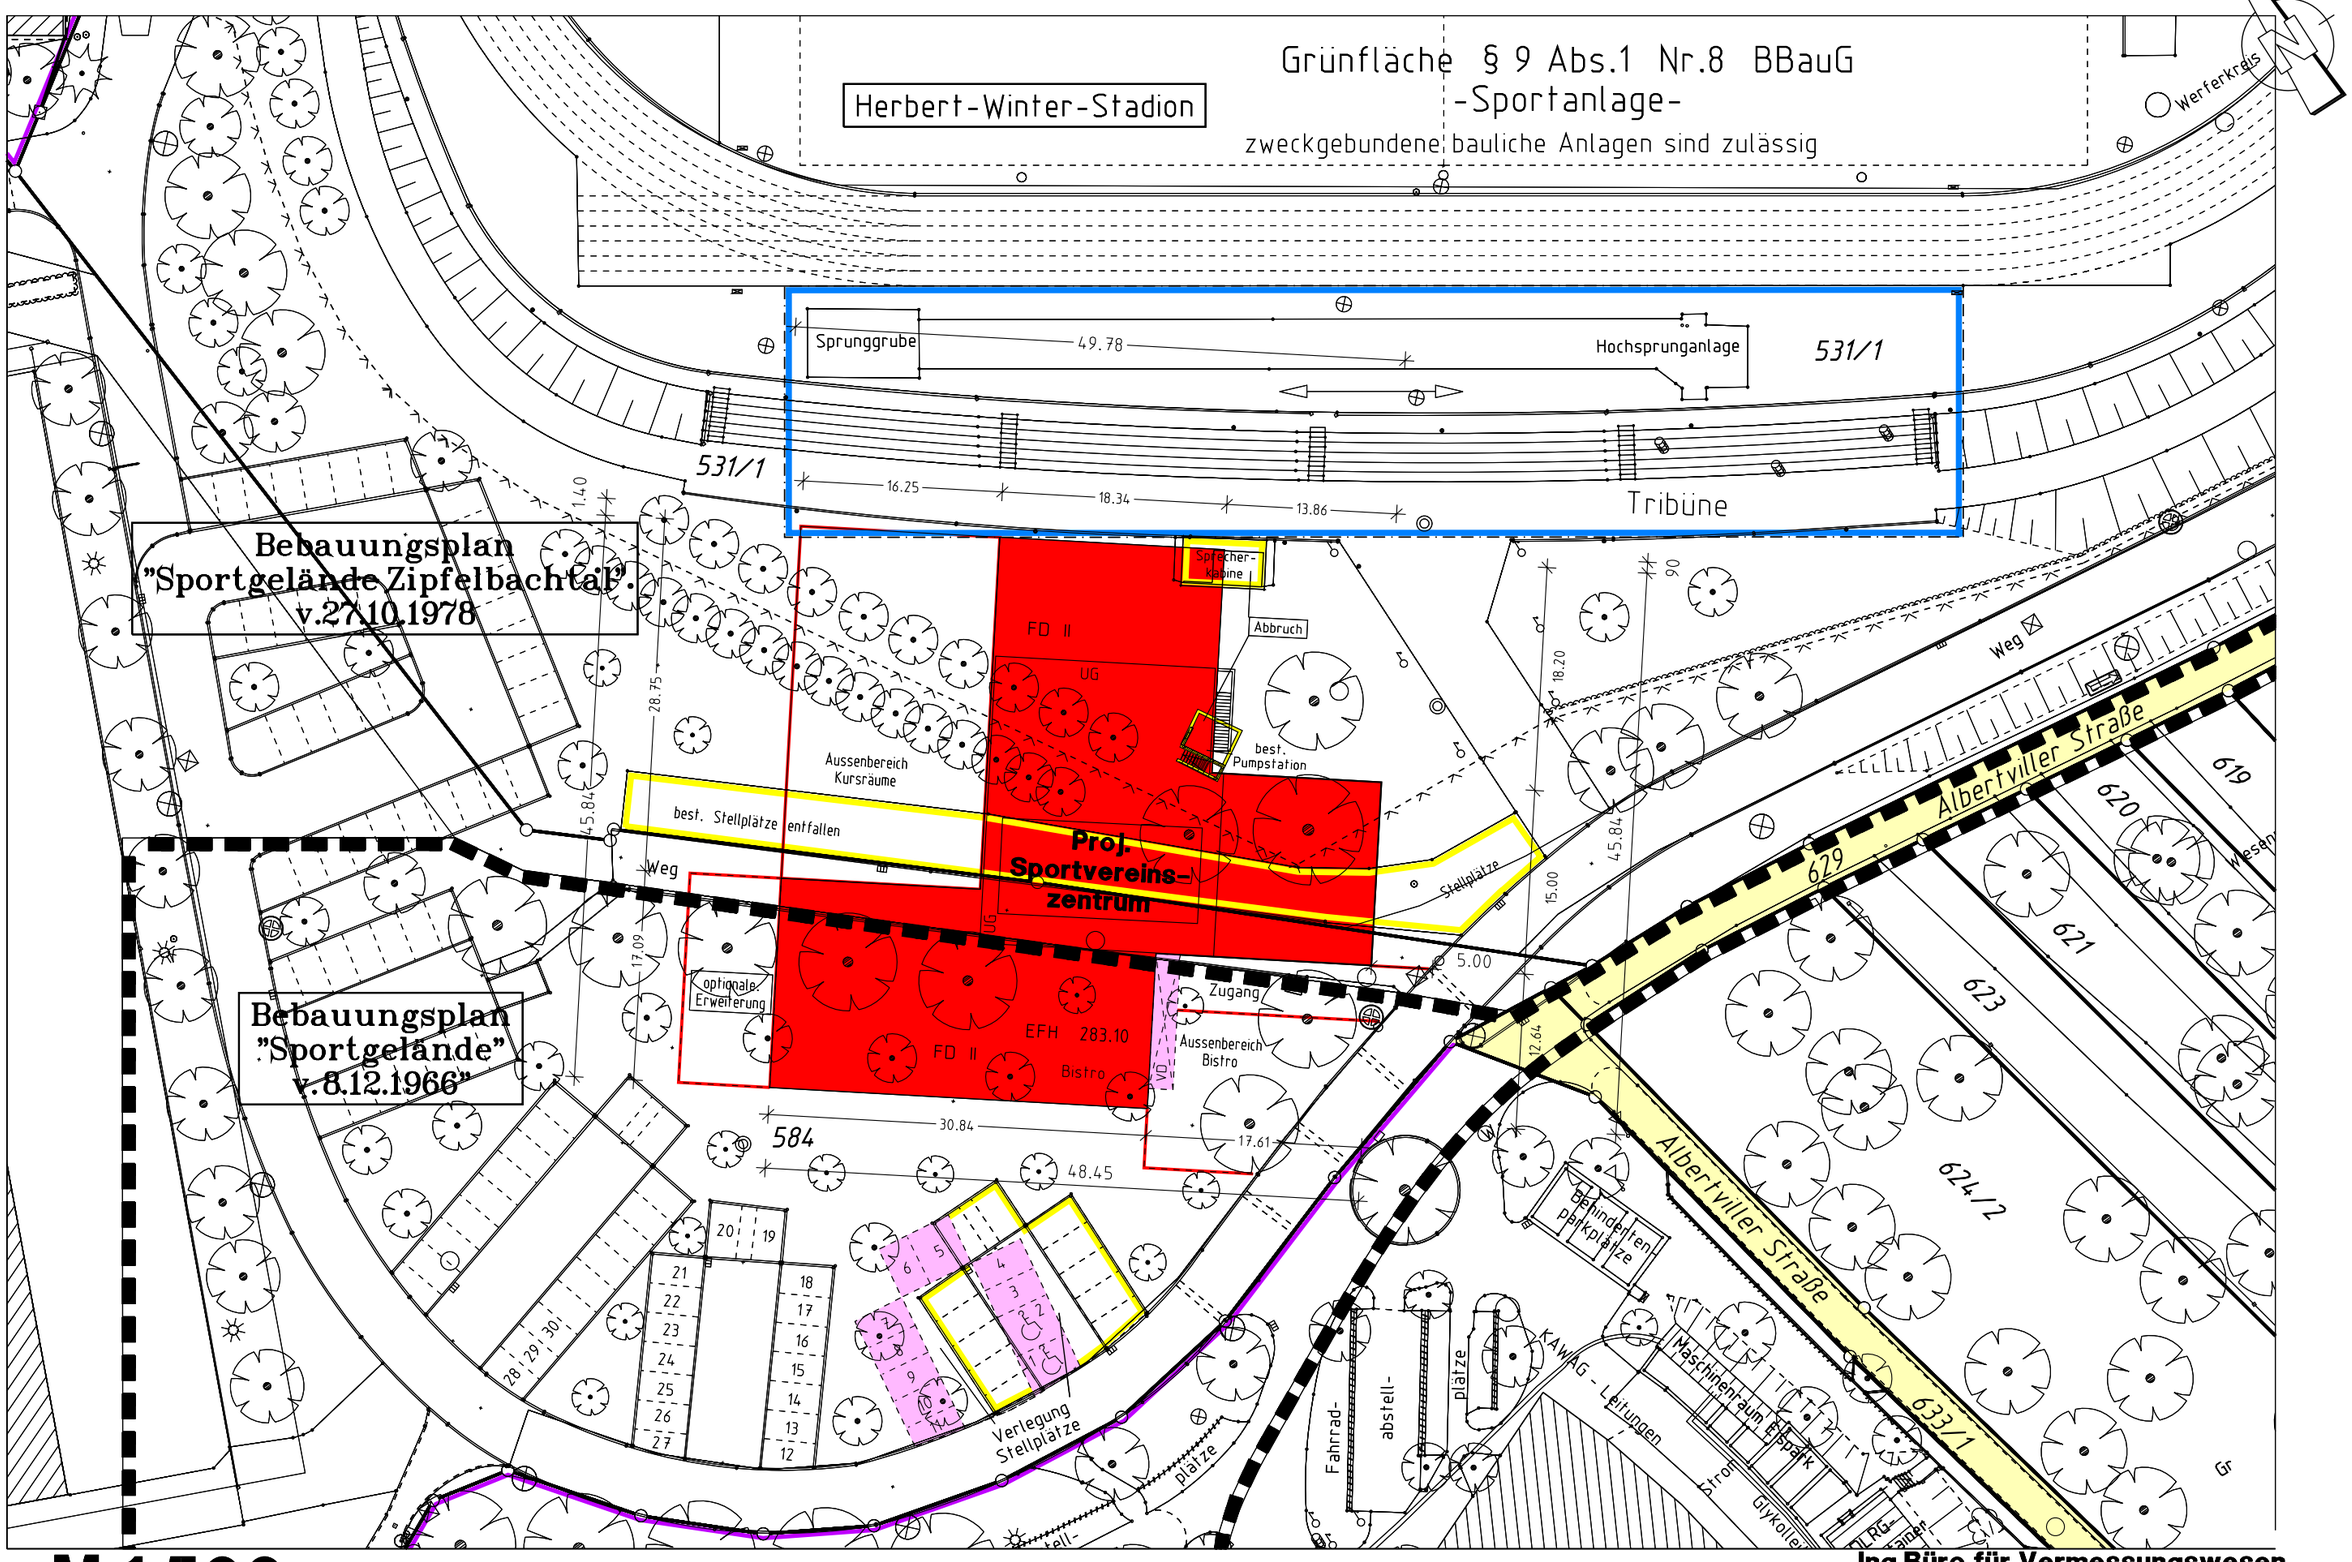


**M 1:500**

Plt.Nr.:LP-PUMP.PLT SV-WI-LP

Auszug aus dem Liegenschaftskataster und Einzeichnungen nach §4 Abs.3 u. 4 LBO VVO

Gefertigt: Winnenden, den 23.12.2010


**Ing.Büro für Vermessungswesen**
**Siegel + Östermann**
Hermann-Löns-Weg 17 71364 Winnenden
Tel. 07195/8117 Fax 07195/67954